
 


MAPA DO CELÓW PROJEKTOWYCH

Skala 1:1000

Obręb: Buziaki, droga nr 7007
Gmina Piłkawraj, powiat piłkawrajski
Województwo międzyleskie

Sekcja: 123.123.244 i 123.123.042

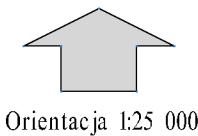

Niniejszą mapę sporządzono na podstawie zwektoryzowanej mapy
sytuacyjno-wysokościowej 1:1000, zaktualizowanej wynikami pomiaru uzupełniającego
na gruncie wg stanu na dzień 4 maja 2004r

Sporządził:

Piłkawraj, 4 maja 2004r

Zamawiający: URZĄD GMINY PIŁKAWRAJ				Nr zlecenia:	
Objekt: BUDOWA DROGI GMINNEJ Nr 7007 od km 0+000,00 do km 0+253,53 w msc. Buziaki, gm. Piłkawraj				Stadium P.B.	
Treść rysunku: PROJEKT ZAGOSPODAROWANIA TERENU				Branża: drogowa	
Wyszczególnienie	Nazwisko i imię	Data	Podpis	Skala 1 : 1000	Nr rys.
Gł. projektant		10.07.2004r			
Projektował		10.07.2004r			
Opracował		10.07.2004r			
Redakcja mapy		10.07.2004r			
Sprawdził		10.07.2004r			

PROJEKT ZAGOSPODAROWANIA

